CORTE 1

CORTE 2

CORTE 3

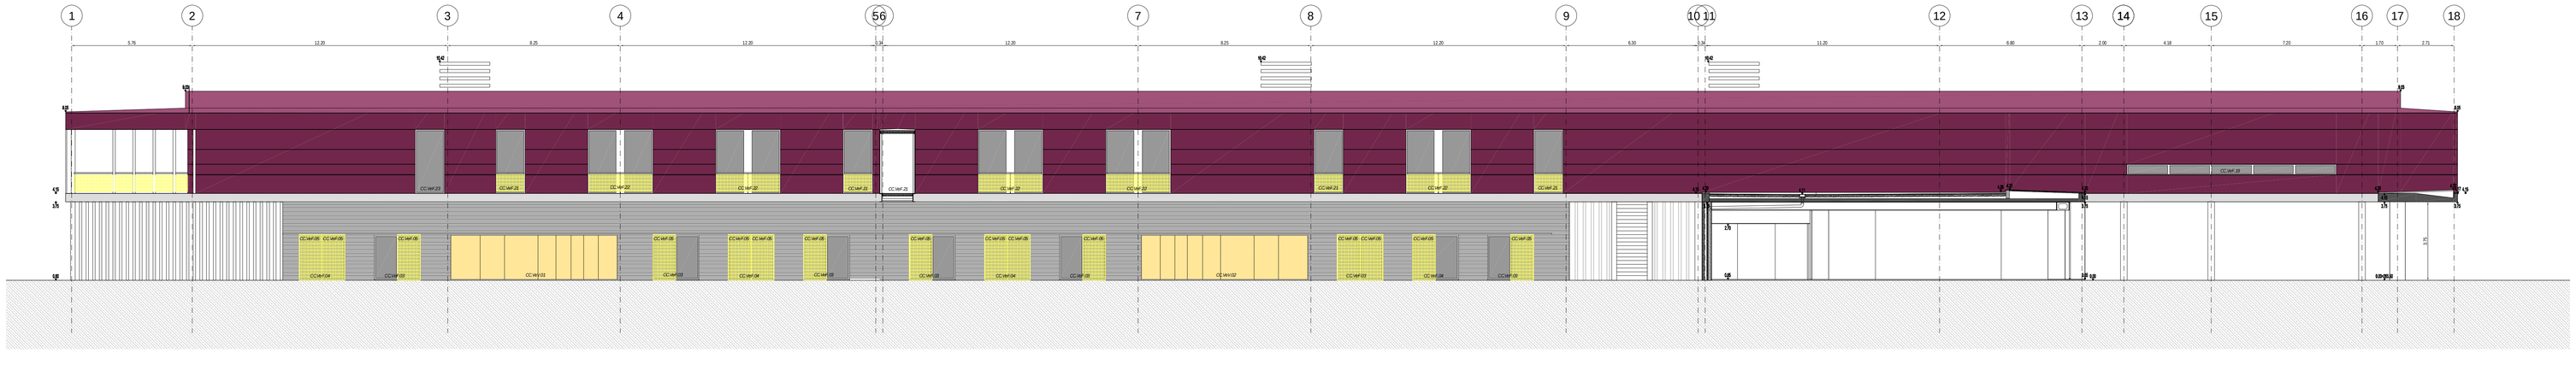

CORTE 4

MATERIAIS E ACABAMENTOS EXTERIORES

- REVESTIMENTO E ISOLAMENTO TÉRMICO PELO EXTERIOR DO TIPO "DRIVIT"
- PAREDE DUPLA EM ALVENARIA COM PANO EXTERIOR EM TIJOLO CERÂMICO BRANCO FURADO 30x20x11
- BETÃO APARENTE COM VERNIZ MATE DE POLIURETANO DO TIPO "SIKAFLOOR 359N" "
- PLACAS DE AGLOMERADO DE MADEIRA E CIMENTO DO TIPO "VIROC"
- COBERTURA METÁLICA NO "SISTEMA SKINZIP" EM AÇO LACADO A POLIESTER COR CINZA ESCURO
- PAINEIS E GUARDAS EM GRADIL TIPO "TELEMETAL" , MALHA LOSANGO, REF°060

NOTAS

01 OS DESENHOS DO PROJECTO DE ARQUITECTURA DEVEM SER AVALIADOS CONJUNTAMENTE COM AS PEÇAS ESCRITAS E DESENHADAS DO PROJECTO DE EXECUÇÃO DA ESPECIALIDADE DE FUNDAÇÕES E ESTRUTURAS, ONDE SE DEFINEM O DIMENSIONAMENTO, A CONSTITUIÇÃO CONSTRUTIVA E A QUALIDADE DOS MATERIAIS, DA ESTRUTURA RESISTENTE DO EDIFÍCIO.

02 A IMPLANTAÇÃO E A EXECUÇÃO EM OBRA DE TODOS OS ELEMENTOS DE BETÃO ARMADO, EM TERMOS PLANIMÉTRICOS NO QUE SE REFERE A PLANOS E PAREDES, ASSIM COMO O POSICIONAMENTO ALTIMÉTRICO DE VIGAS E LAJES, SERÁ PREVIAMENTE CONFIRMADO, APARADO E COMPATIBILIZADO COM OS ALINHAMENTOS, DIMENSÕES E INTENÇÕES EXPRESSOS NAS PEÇAS DESENHADAS DO PROJECTO DE ARQUITECTURA.

03 ANTES DE SE PROCEDER À BETONAGEM DE QUALQUER ELEMENTO ESTRUTURAL (DESIGNADAMENTE DE LAJES E PAREDES) E AO ENCHIMENTO DOS MACIÇAMES TÉRREOS, SERÃO CRITERIOSAMENTE CONFIRMADAS TODAS AS NECESSIDADES REFERENTES A PEQUENOS DE INFRAESTRUTURAS, QUE SE ENCONTRAM DEFINIDAS NOS PROJECTOS DAS INSTALAÇÕES ESPECIAIS. NOS PONTOS DE ATRAVESSAMENTO DE TUBAGENS, CONDUTAS, CABOS, ETC., SERÃO COLOCADOS NEGATIVOS DE CORRIGIDA ESTRUTOS DE TUBO EM PVC COM DIMENSÕES E CALIBRES ADEQUADOS, DE MODO A MINIMIZAR A ABERTURA DE ROÇOS E FURAÇÕES NA ESTRUTURA DEPOIS DE CONCLUÍDA.

04 AS COTAS E ESCRITAS NOS DESENHOS E AS MEDIDAS TOMADAS EM OBRA DEVEM SER VERIFICADAS E COMPATIBILIZADAS PELA EMPRESA ADJUDICATÁRIA DA EMPREITADA DE CONSTRUÇÃO, ANTES DE SE DAR INICIO À EXECUÇÃO DE QUAISQUER TRABALHOS PREVISTOS NO PROJECTO.

05 O CÁLCULO E A VERIFICAÇÃO DIMENSIONAL DE TODOS OS ELEMENTOS DE SERRALHARIA METÁLICA LIGEIRA, ASSIM COMO DAS ESTRUTURAS AUXILIARES PARA SUPORTE DAS SITUAÇÕES PARTICULARES DE REVESTIMENTOS E ACABAMENTO ESPECIFICADOS NO PROJECTO DE ARQUITECTURA (EM TECTOS FALSOS, FACHADAS, VÃOS, ELEMENTOS DE PROTECÇÃO À LUZ DE SOMBREAMENTO, ETC.) FICAM A CARGO DAS FIRMAS RESPONSÁVEIS PELA RESPECTIVA EXECUÇÃO E/OU MONTAGEM EM OBRA. TODOS OS CÁLCULOS E DESENHOS DE CONSTRUÇÃO SERÃO SUBMETIDOS A APROVAÇÃO POR PARTE DO DONO DA OBRA E DOS PROJECTISTAS, ANTES DA REALIZAÇÃO DESTES TRABALHOS.

06 EM CASO DE DIVERGÊNCIA ENTRE DIFERENTES ELEMENTOS DE PROJECTO, PREVALECEM SEMPRE OS DESENHOS DE MAIOR DETALHE (PELA ORDEM DECRESCENTE DA RESPECTIVA ESCALA DE REPRESENTAÇÃO: 1/1, 1/2, 1/5, 1/10, 1/20, 1/50, ETC.).

ALTERAÇÕES VERSÃO D:

Colagem geral
Colocação de rectângulos referentes aos Cortes Parciais

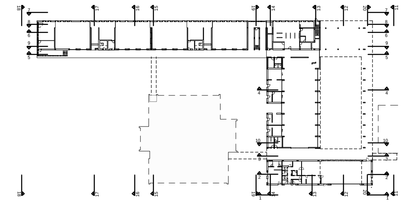

D	15/07/2008		4.ª EMISSÃO
B	30/04/2008		2.ª EMISSÃO
A	30/03/2008		1.ª EMISSÃO
revisão	*data*	*aprovado*	*designação das alterações*

PARQUE ESCOLAR E.P.E.

ESCOLA SECUNDÁRIA GABRIEL PEREIRA - ÉVORA

MODERNIZAÇÃO DO PARQUE ESCOLAR

projecto

João Lúcio Lopes arquitectos

ref. autor 027PEDG4004D

ficheiro 004-007_ESC_E-PE_cortes_CC_D.dwg

coordenação

ARQ. JOÃO LÚCIO LOPES

proj.	*especialidade* ARQUITECTURA - PROJECTO DE EXECUÇÃO
des.	
verif.	*título* CORTES DO CORPO CENTRAL
aprov.	
data JULHO DE 2008	
escala 1/100	*especialidade* A *tipo* RQ *tipo doc.* PE *edifício* DG *sector* 4 *piso* 0 *vista* 0 4 *versão* D