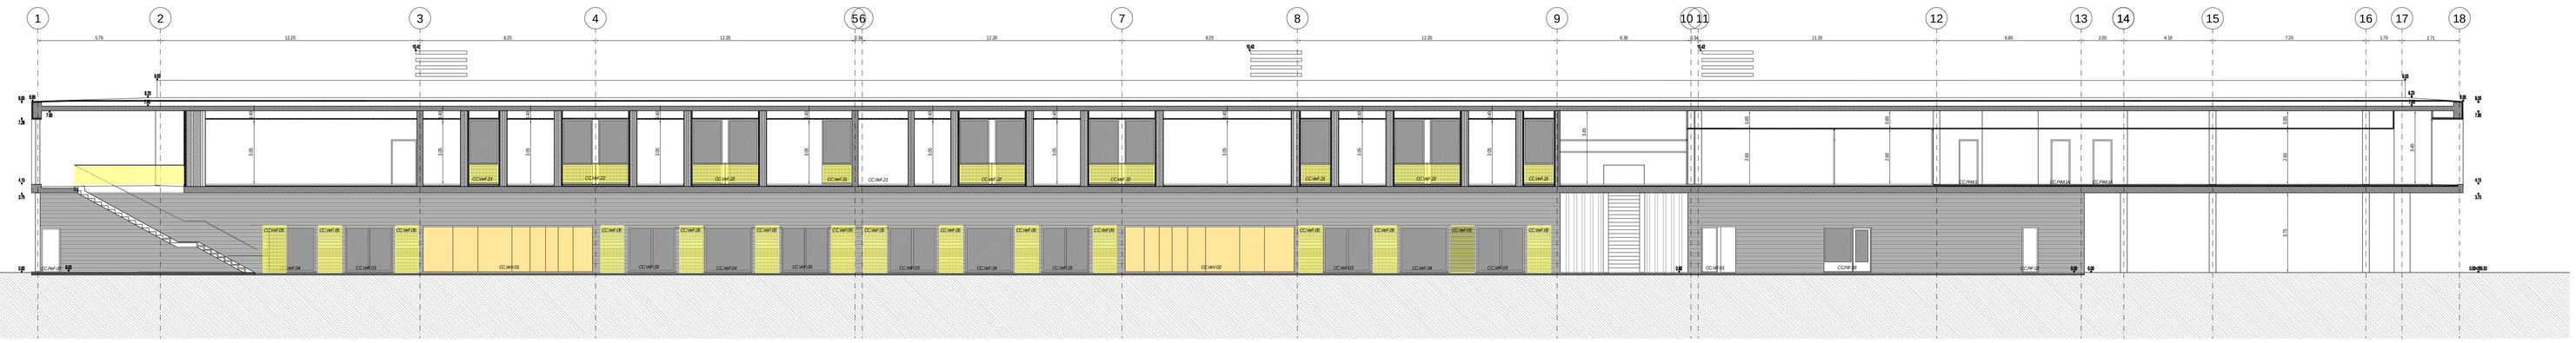

CORTE 5

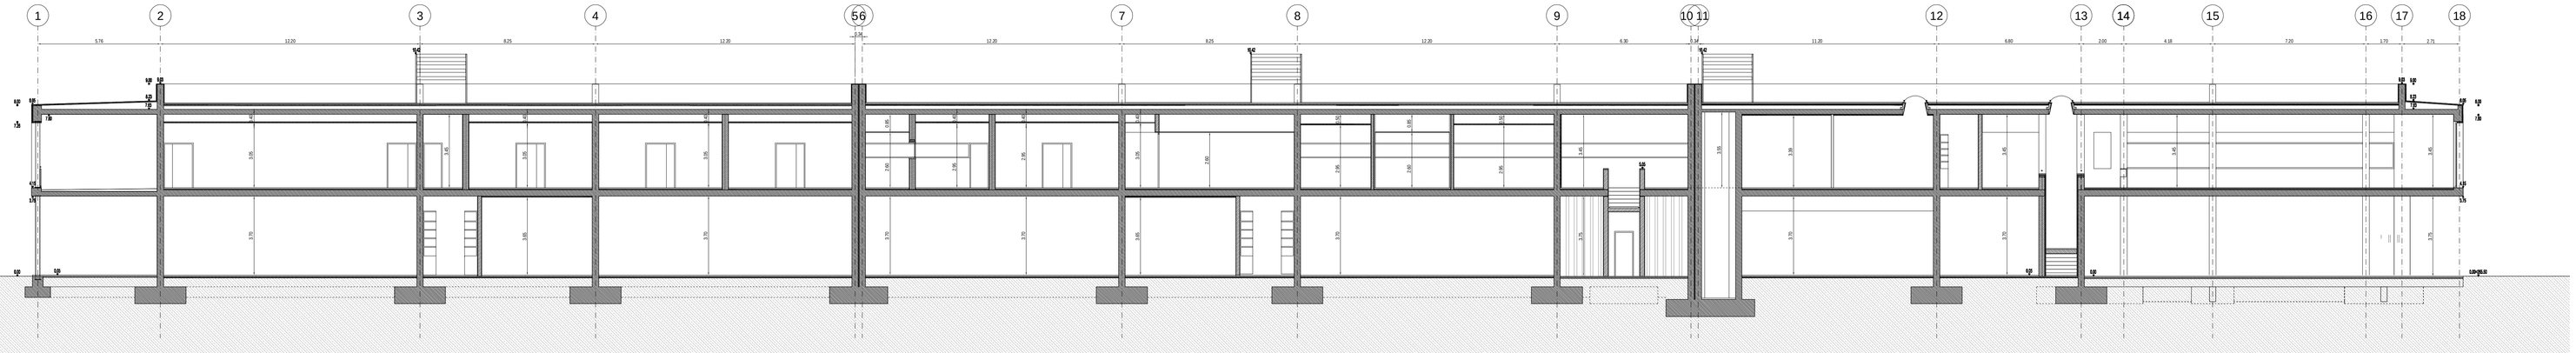

CORTE 6

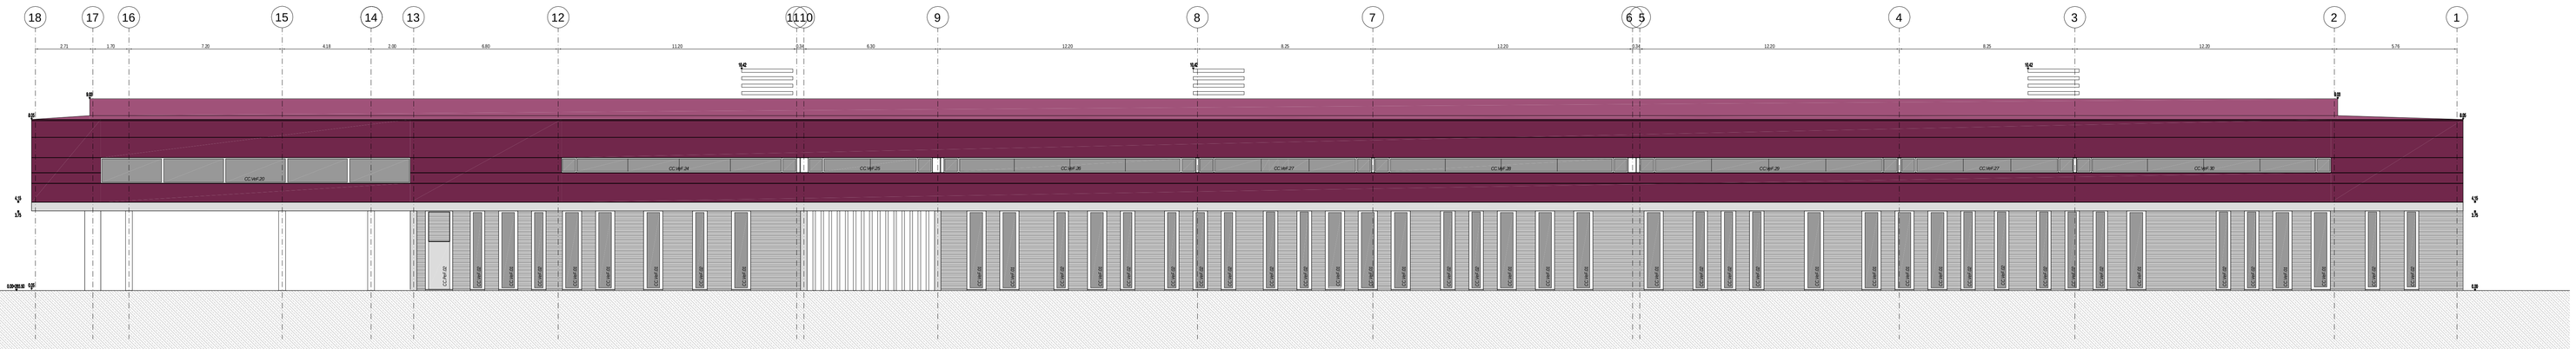

CORTE 7

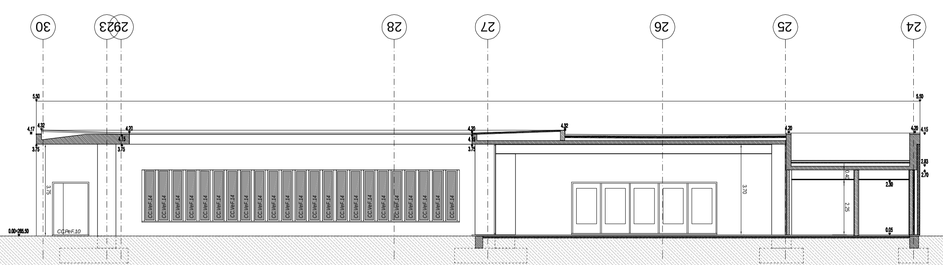

CORTE 10

MATERIAIS E ACABAMENTOS EXTERIORES

- REVESTIMENTO E ISOLAMENTO TÉRMICO PELO EXTERIOR DO TIPO "DRIVIT"
- PAREDE DUPLA EM ALVENARIA COM PANO EXTERIOR EM TIJOLO CERÂMICO BRANCO FURADO 30x20x11
- BETÃO APARENTE COM VERNIZ MATE DE POLIURETANO DO TIPO "SIKAFLOOR 359N" "
- PLACAS DE AGLOMERADO DE MADEIRA E CIMENTO DO TIPO "VIROC"
- COBERTURA METÁLICA NO "SISTEMA SKINZIP" EM AÇO LACADO A POLIESTER COR CINZA ESCURO
- PAINEIS E GUARDAS EM GRADIL TIPO "TELEMETAL", MALHA LOSANGO, REF"080

novopca construtores

EIFFAGE

pinheiro gomes silva, s.a.

JOÃO JACINTO TOMÉ, sa

TELA FINAL

TÉCNICO RESPONSÁVEL	DIRECTOR TÉCNICO	FISCALIZAÇÃO

NOTAS

01 OS DESENHOS DO PROJECTO DE ARQUITECTURA DEVEM SER AVALIADOS CONJUNTAMENTE COM AS PEÇAS ESCRITAS E DESENHADAS DO PROJECTO DE EXECUÇÃO DA ESPECIALIDADE DE FUNDAÇÕES E ESTRUTURAS, ONDE SE DEFINEM O DIMENSIONAMENTO, A CONSTITUIÇÃO CONSTRUTIVA E A QUALIDADE DOS MATERIAIS, DA ESTRUTURA RESISTENTE DO EDIFÍCIO.

02 A IMPLANTAÇÃO E A EXECUÇÃO EM OBRA DE TODOS OS ELEMENTOS DE BETÃO ARMADO, EM TERMOS PLANIMÉTRICOS NO QUE SE REFERE A PILARES E PAREDES, ASSIM COMO O POSICIONAMENTO ALTIMÉTRICO DE VIGAS E LAJES, SERÁ PREVIAMENTE CONFIRMADO, ARMADO E COMPATIBILIZADO COM OS ALINHAMENTOS, DIMENSÕES E INTENÇÕES EXPRESSOS NAS PEÇAS DESENHADAS DO PROJECTO DE ARQUITECTURA.

03 ANTES DE SE PROCEDER À BETONAGEM DE QUALQUER ELEMENTO ESTRUTURAL (DESIGNADAMENTE DE LAJES E PAREDES) E ACONCHEGO DOS MASSAMES TÉRREOS, SERÃO CRITERIOSAMENTE CONFIRMADAS TODAS AS NECESSIDADES REFERENTES À PASSAGEM DE INFRAESTRUTURAS, QUE SE ENCONTRAM DEFINIDAS NOS PROJECTOS DAS INSTALAÇÕES ESPECIAIS. NOS PONTOS DE ATRAVESSAMENTO DE TUBAGENS, CONDUTAS, CABOS, ETC, SERÃO COLOCADOS NEGATIVOS DE COPRAGEM (OU TROÇOS DE TUBO EM PVC COM DIMENSÕES E CALIBRES ADEQUADOS, DE MODO A MINIMIZAR A ABERTURA DE ROÇOS E FUROS) NA ESTRUTURA DEPOIS DE CONCLUÍDA.

04 AS COTAS ESCRITAS NOS DESENHOS E AS MEDIDAS TOMADAS EM OBRA DEVEM SER VERIFICADAS E COMPATIBILIZADAS PELA EMPRESA ADJUDICATÁRIA DA EMPREITADA DE CONSTRUÇÃO, ANTES DE SE DAR INÍCIO À EXECUÇÃO DE QUAISQUER DOS TRABALHOS PREVISTOS NO PROJECTO.

05 O CÁLCULO E A VERIFICAÇÃO DIMENSIONAL DE TODOS OS ELEMENTOS DE SERRALHARIA METÁLICA LIGEIRA, ASSIM COMO DAS ESTRUTURAS AUXILIARES PARA SUPORTE DAS SITUAÇÕES PARTICULARES DE REVESTIMENTOS E ACABAMENTOS ESPECIFICADOS NO PROJECTO DE ARQUITECTURA EM TECTOS FALSOS, FACHADAS, VÃOS, ELEMENTOS DE PROTECÇÃO, PALAS DE SOMBREAMENTO, ETC.) FICAM A CARGO DAS FIRMAS RESPONSÁVEIS PELA RESPECTIVA EXECUÇÃO E/OU MONTAGEM EM OBRA. TODOS OS CÁLCULOS E DESENHOS DE CONSTRUÇÃO SERÃO SUBMETIDOS A APROVAÇÃO POR PARTE DO DONO DA OBRA E DOS PROJECTISTAS, ANTES DA REALIZAÇÃO DOS TRABALHOS.

06 EM CASO DE DIVERGÊNCIA ENTRE DIFERENTES ELEMENTOS DE PROJECTO, PREVALECE SEMPRE OS DESENHOS DE MAIOR DETALHE, PELA ORDEM DECRESCENTE DA RESPECTIVA ESCALA DE REPRESENTAÇÃO: 2/1, 1/2, 1/5, 1/10, 1/20, 1/50, ETC.).

ALTERAÇÕES VERSÃO D:

Cotagem geral
Colocação de rectângulos referentes aos Cortes Parciais

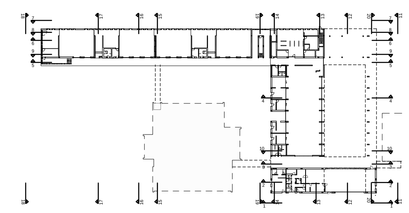

D	15/07/2008		4.ª EMISSÃO
B	30/04/2008		2.ª EMISSÃO
A	30/03/2008		1.ª EMISSÃO
revisão	data	aprovado	designação das alterações

PARQUE ESCOLAR E.P.E.

ESCOLA SECUNDÁRIA GABRIEL PEREIRA - ÉVORA

MODERNIZAÇÃO DO PARQUE ESCOLAR

projecto
João Lúcio Lopes
arquitectos
ref. autor 0 2 7 P E D G 4 0 0 5 D
ficheiro 004-007_ESC_E-PE_cortes_CC_D.dwg

coordenação
ARQ. JOÃO LÚCIO LOPES

proj.	especialidade ARQUITECTURA - PROJECTO DE EXECUÇÃO
des.	título CORTES DO CORPO CENTRAL
verif.	
aprov.	
data JULHO DE 2008	
escala 1/100	

especialidade	fase	tipo de	vertica	versão
A R Q P E D G 4 0 0 5 D				