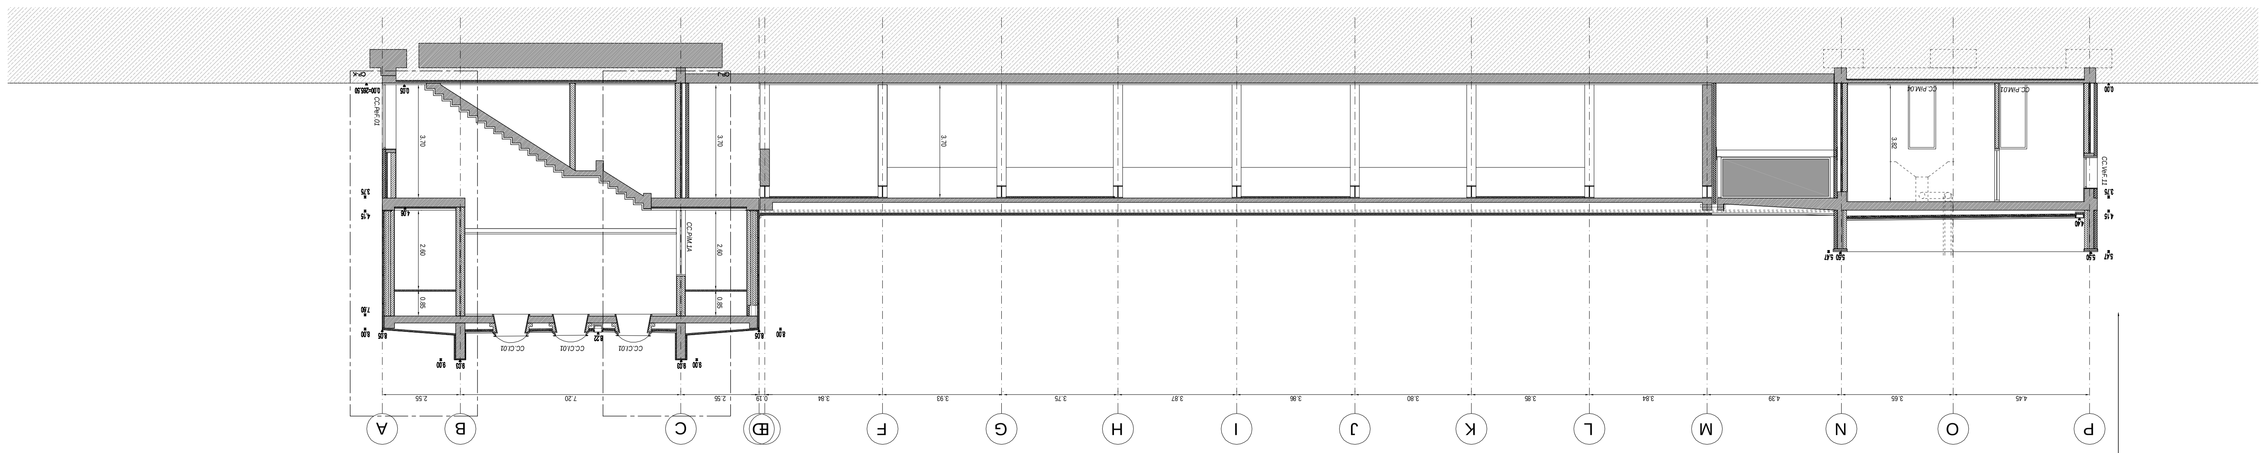

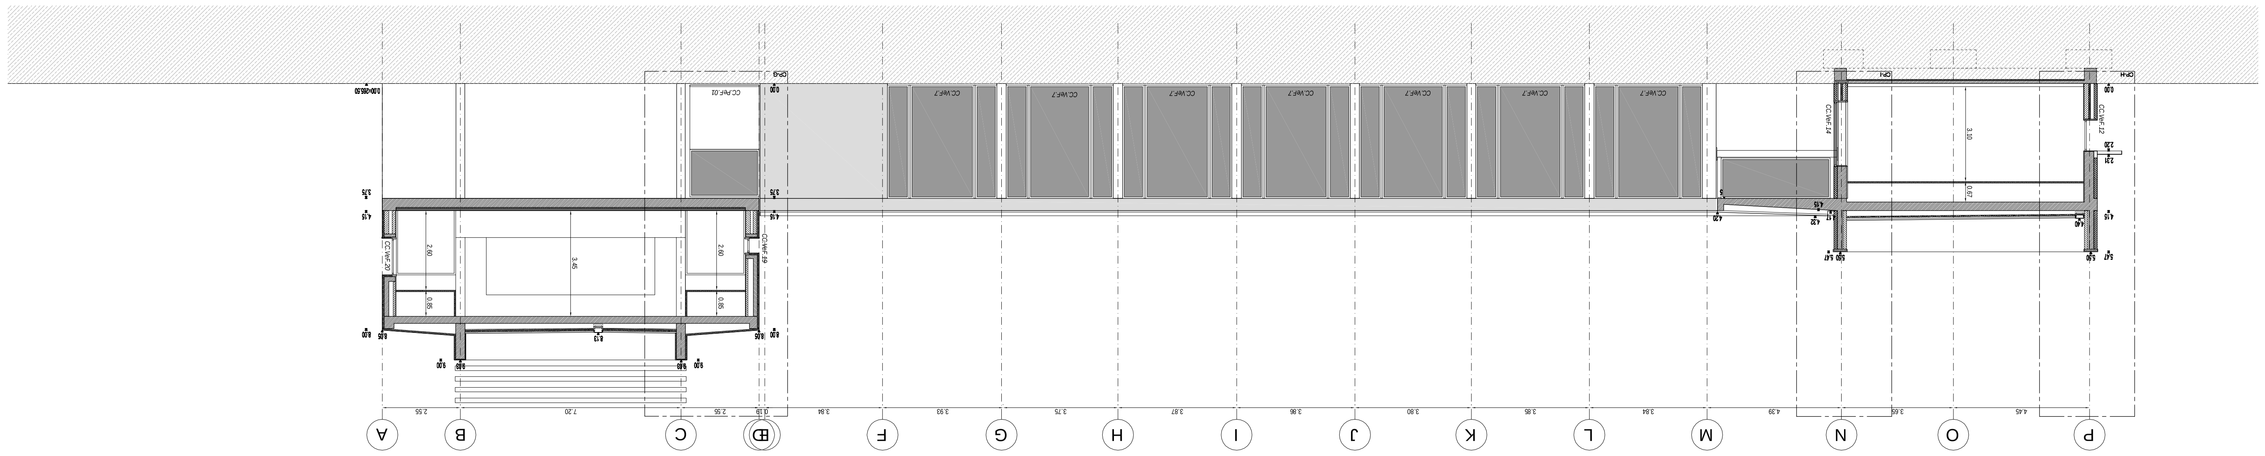

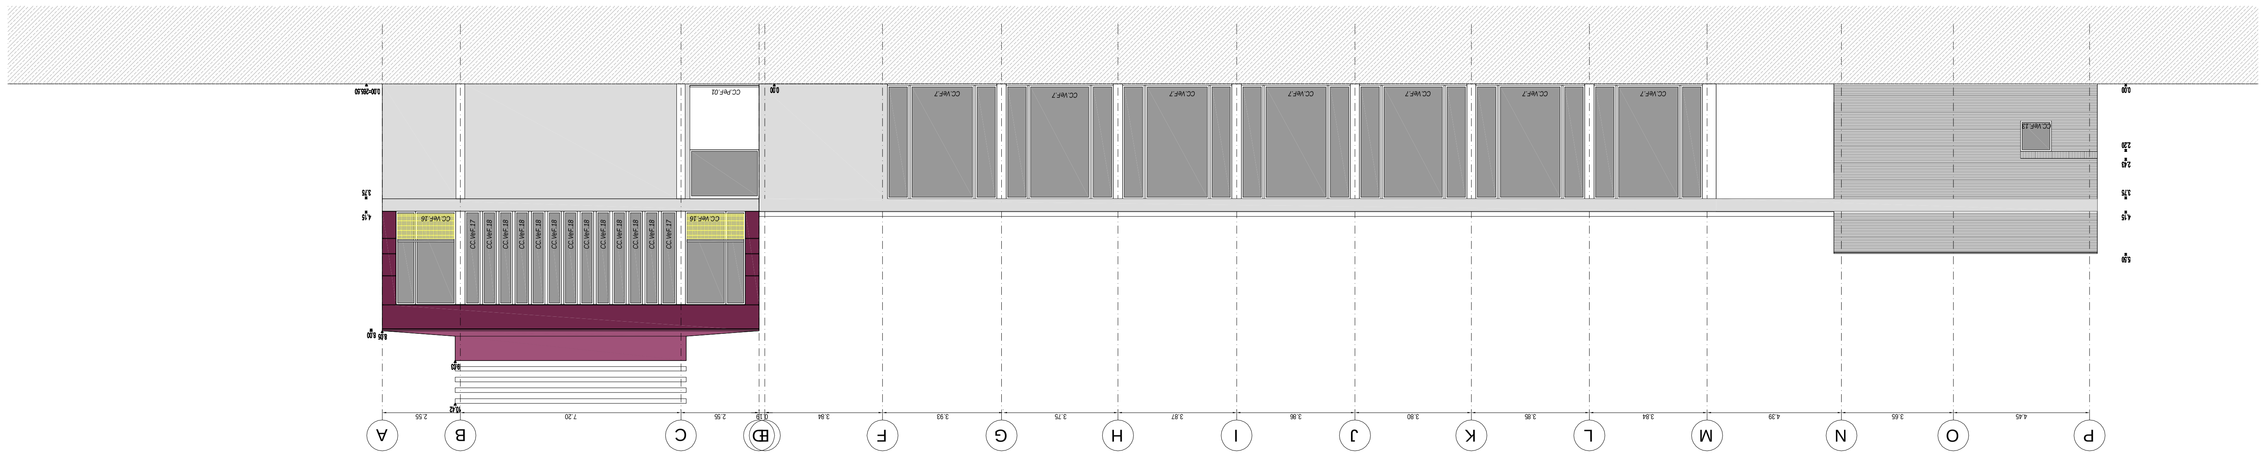

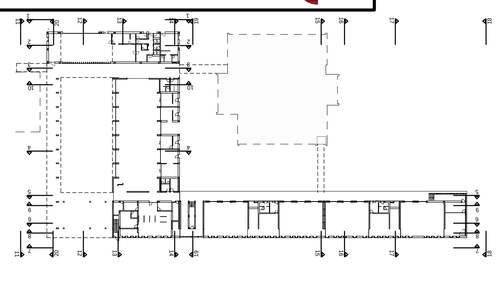

TECNICO RESPONSÁVEL | DIRECTOR TÉCNICO | RESULTADO

TELA FINAL

novopca ENGENHEIROS | EIFFAGE | João Lacerda Tchê, s.a. | Teixeira Duarte Angola, s.a.

D	15/07/2008	4 ª EMISSÃO	
C	30/06/2008	2 ª EMISSÃO	
B	30/05/2008	1 ª EMISSÃO	
A	30/03/2008		
revisão	data	aprovado	descrição das alterações

PARQUE ESCOLAR E.P.E.

ESCOLA SECUNDÁRIA GABRIEL PEREIRA - ÉVORA

MODERNIZAÇÃO DO PARQUE ESCOLAR

projecto	João Lúcio Lopes
ref. ficheiro	004-007_ESC_E-PE_cortes_CC_D.dwg
ref. ficheiro	0 2 7 P E D G 4 0 0 6 D

construção	ARQ. JOÃO LÚCIO LOPES
proj.	ARQUITECTURA - PROJECTO DE EXECUÇÃO
dim.	
verif.	
aprov.	
data	JULHO DE 2008
escala	1/100
título	CORTES DO CORPO CENTRAL
projecção	ref.
file	A R Q P E D G 4 0 0 6 D

ALTERAÇÕES VERSÃO D:

Colocação de rectângulos referentes aos Cortes Parciais

Colocação dos CORTES 11, 12, 13

NOTAS

01. OS DESENHOS DO PROJECTO DE ARQUITECTURA DEVEM SER ANALISADOS CONJUNTAMENTE COM AS PEÇAS ESCRITAS E DESENHADAS DO PROJECTO DE ESPECIALIDADE DA ESPECIALIDADE DE ARQUITECTURA E ESTRUTURAS. DEVE SE DESENHAR O DIMENSIONAMENTO, A CONSTRUÇÃO CONSTRUTIVA E QUALQUER DOS MATERIAIS DA ESPECIALIDADE DO EDIFÍCIO.

02. A IMPLANTAÇÃO E A EXECUÇÃO DA OBRA DE TODOS OS ELEMENTOS DE BETÃO ARMADO, DA TERRAS PLANIMETRICOS NO QUE SE REFERE A PILARES E PAREDES, ASSIM COMO O POSICIONAMENTO ALTIMETRICO DE VIGAS, LAJES, SOBRE PAREAMENTE CONFORMADO, ARMADO E DIMENSIONADO COM OS ALVANARIAS, DIMENSÕES E MATERIAIS EMPREGUES NAS PEÇAS DESENHADAS DO PROJECTO DE ARQUITECTURA.

03. ANTES DE SE INICIAR A RETOMADA DE QUALQUER ELEMENTO ESTRUTURAL DESENVOLVIMENTO DE LAJES E PAREDES E AO DIMENSIONAMENTO DE ABERTURAS E MEIOS DE ENCHIMENTO E ALVENARIAS, DEVERÃO SER VERIFICADAS AS MEDIDAS EXACTAS DE TODOS OS ELEMENTOS ESTRUTURAIS, QUE SE ENCONTRAM DEFINIDAS NOS PROJECTOS DAS INSTALAÇÕES ESPECIAIS. NOS PONTOS DE ATRAVESSAMENTO DE LAJES, PAREDES, TECTOS E ETC. SERÃO COLOCADOS MANGUITOS DE CHAMINÉ EM TUBO EM PVC COM DIMENSÕES E ESPESSURAS DE ACORDO COM OS ABERTURAS DE ACORDO COM AS ESPECIALIDADES.

04. AS COTAS ESCRITAS NOS DESENHOS E AS MEDIDAS TOMADAS EM OBRA DEVEM SER PREVALECIDAS PELA EMPRESA ADJUDICATÁRIA DE EVENTUAIS DISCREPÂNCIAS ENTRE ESTAS, AS ESTRUTURAS DEVERÃO SE DAR AVISO A EXECUÇÃO DE QUAISQUER PEÇAS DESENHADAS NO PROJECTO.

05. O CÁLCULO E A VERIFICAÇÃO DIMENSIONAL DE TODOS OS ELEMENTOS DE SOBRECARGA METÁLICA USADA, ASSIM COMO DAS ESTRUTURAS AUXILIARES PARA SUPORTE DAS SUPERFÍCIES APERTADAS, ASSIM COMO DE REVESTIMENTO E ACABAMENTO ESPECIFICADOS NO PROJECTO DE ARQUITECTURA QUE FAZEM PARTE DO PROJECTO DE ESPECIALIDADE, INCLUINDO TODOS OS ELEMENTOS DE CONSTRUÇÃO, SENDO TAMBÉM RESPONSÁVEL A EMPRESA ADJUDICATÁRIA POR TODOS OS CÁLCULOS E DESENHOS DE CONSTRUÇÃO NECESSÁRIOS À EXECUÇÃO DOS TRABALHOS.

06. EM CASO DE DIVERGÊNCIA ENTRE DESENHOS ELEMENTOS DE PROJECTO, PREVALECERÁ SEMPRE OS DESENHOS DE MAIOR DETALHE (PELA ESCALA DESENHO) DA ESPECIALIDADE DE ARQUITECTURA (1/1, 1/2, 1/5, 1/10, 1/20, 1/50, ETC.).

MATERIAIS E ACABAMENTOS EXTERIORES

- REVESTIMENTO E ISOLAMENTO TÉRMICO PELO EXTERIOR DO TIPO "DRIVIT"
- PAREDE DUPLA EM ALVENARIA COM PANO EXTERIOR EM TIJOLO CERÂMICO BRANCO PLENDO 30x20x11
- BETÃO APARENTE COM VERNIZ MATE DE POLIURETANO DO TIPO "SIKAFLOOR 350N"
- PLACAS DE AGLOMERADO DE MADEIRA E CIMENTO DO TIPO "VIROC"
- CABERTURA METÁLICA NO "SISTEMA SKYZIP" EM AÇO LACADO A POLIÉSTER COR CINZA ESCURO
- PAINÉIS E QUADRAS EM GRADIL TIPO "TELEMETAL". MALHA LOSANGO, REF°080.